




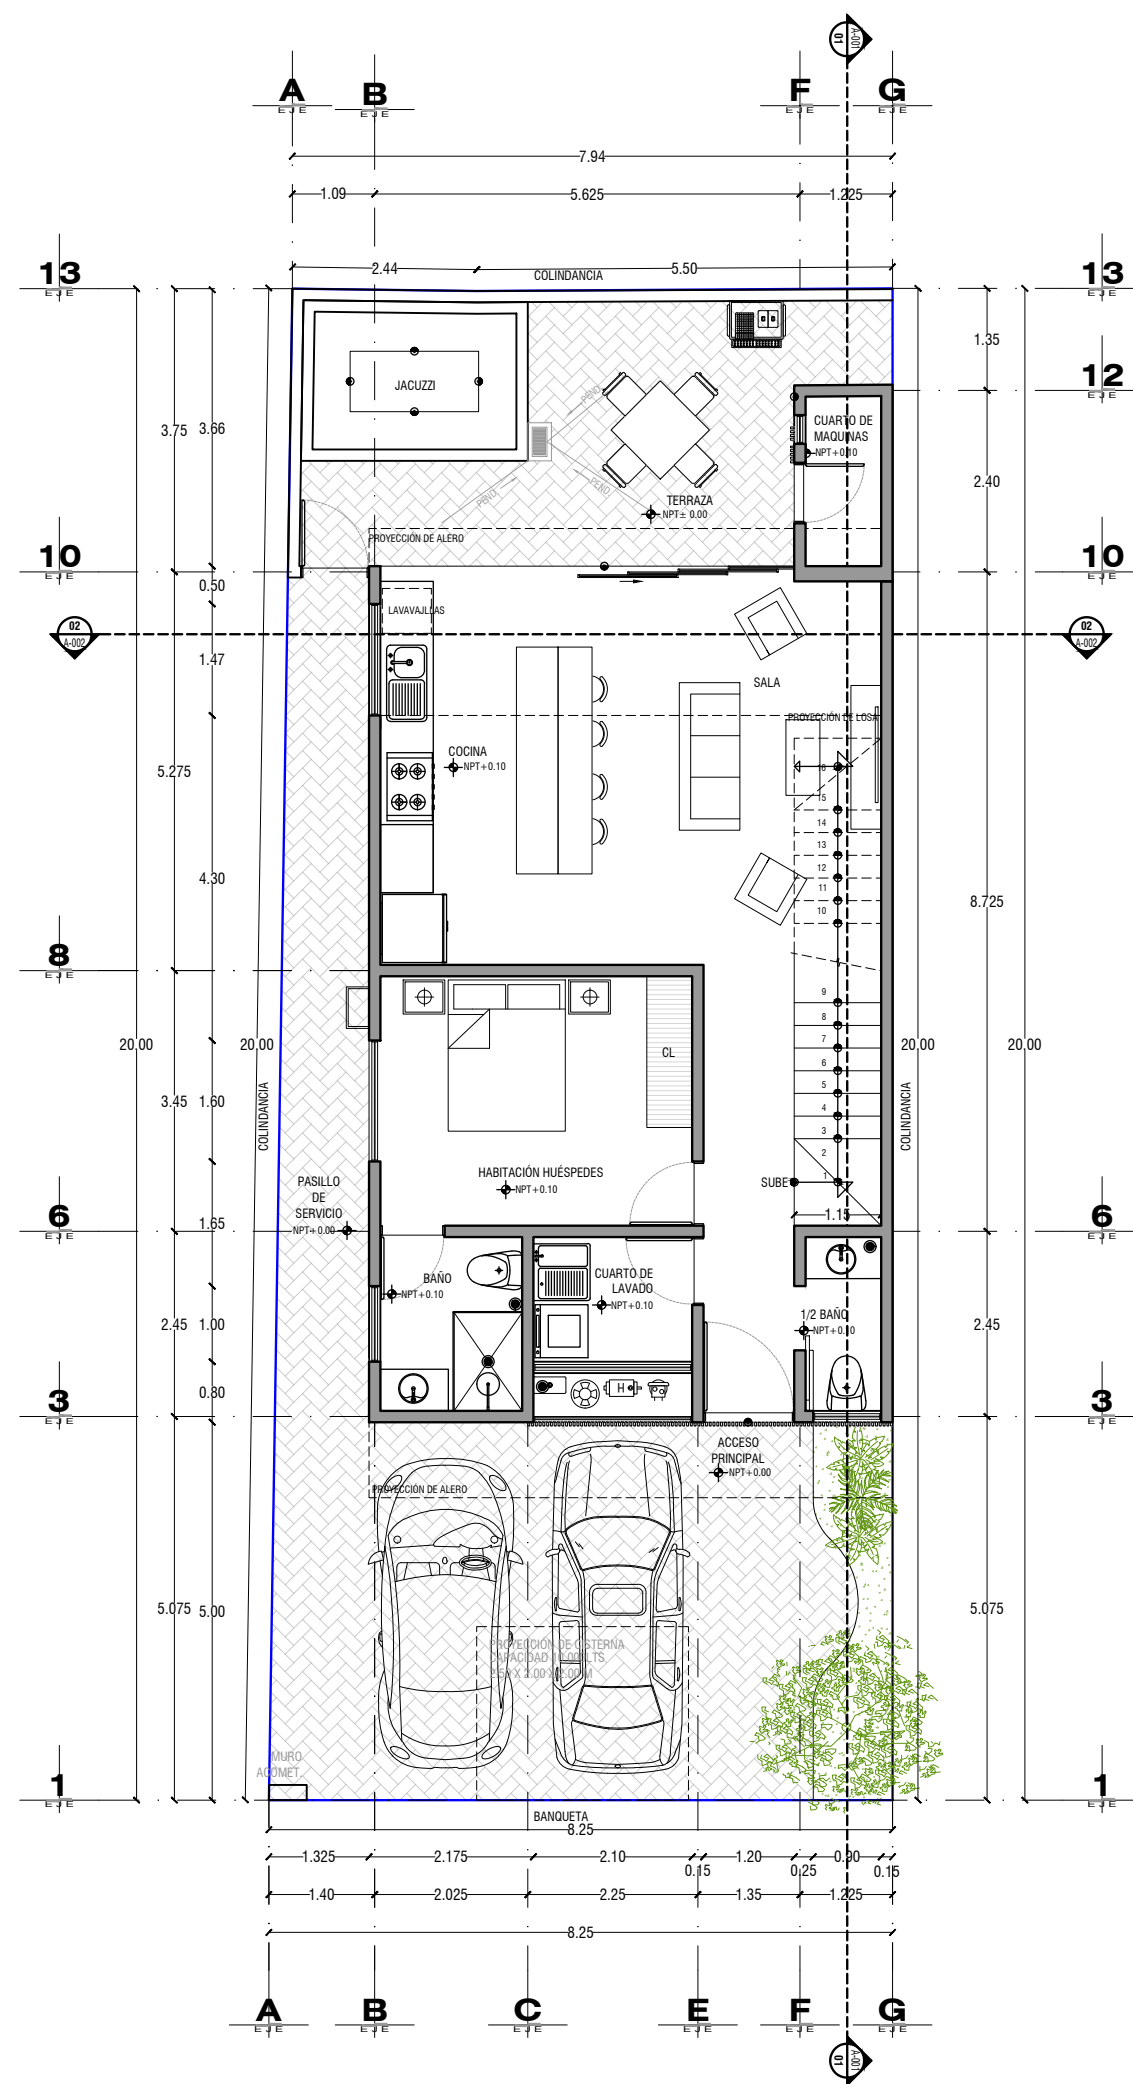


A-001 01 **PLANTA BAJA**
ARQUITECTÓNICOS Escala 1:100

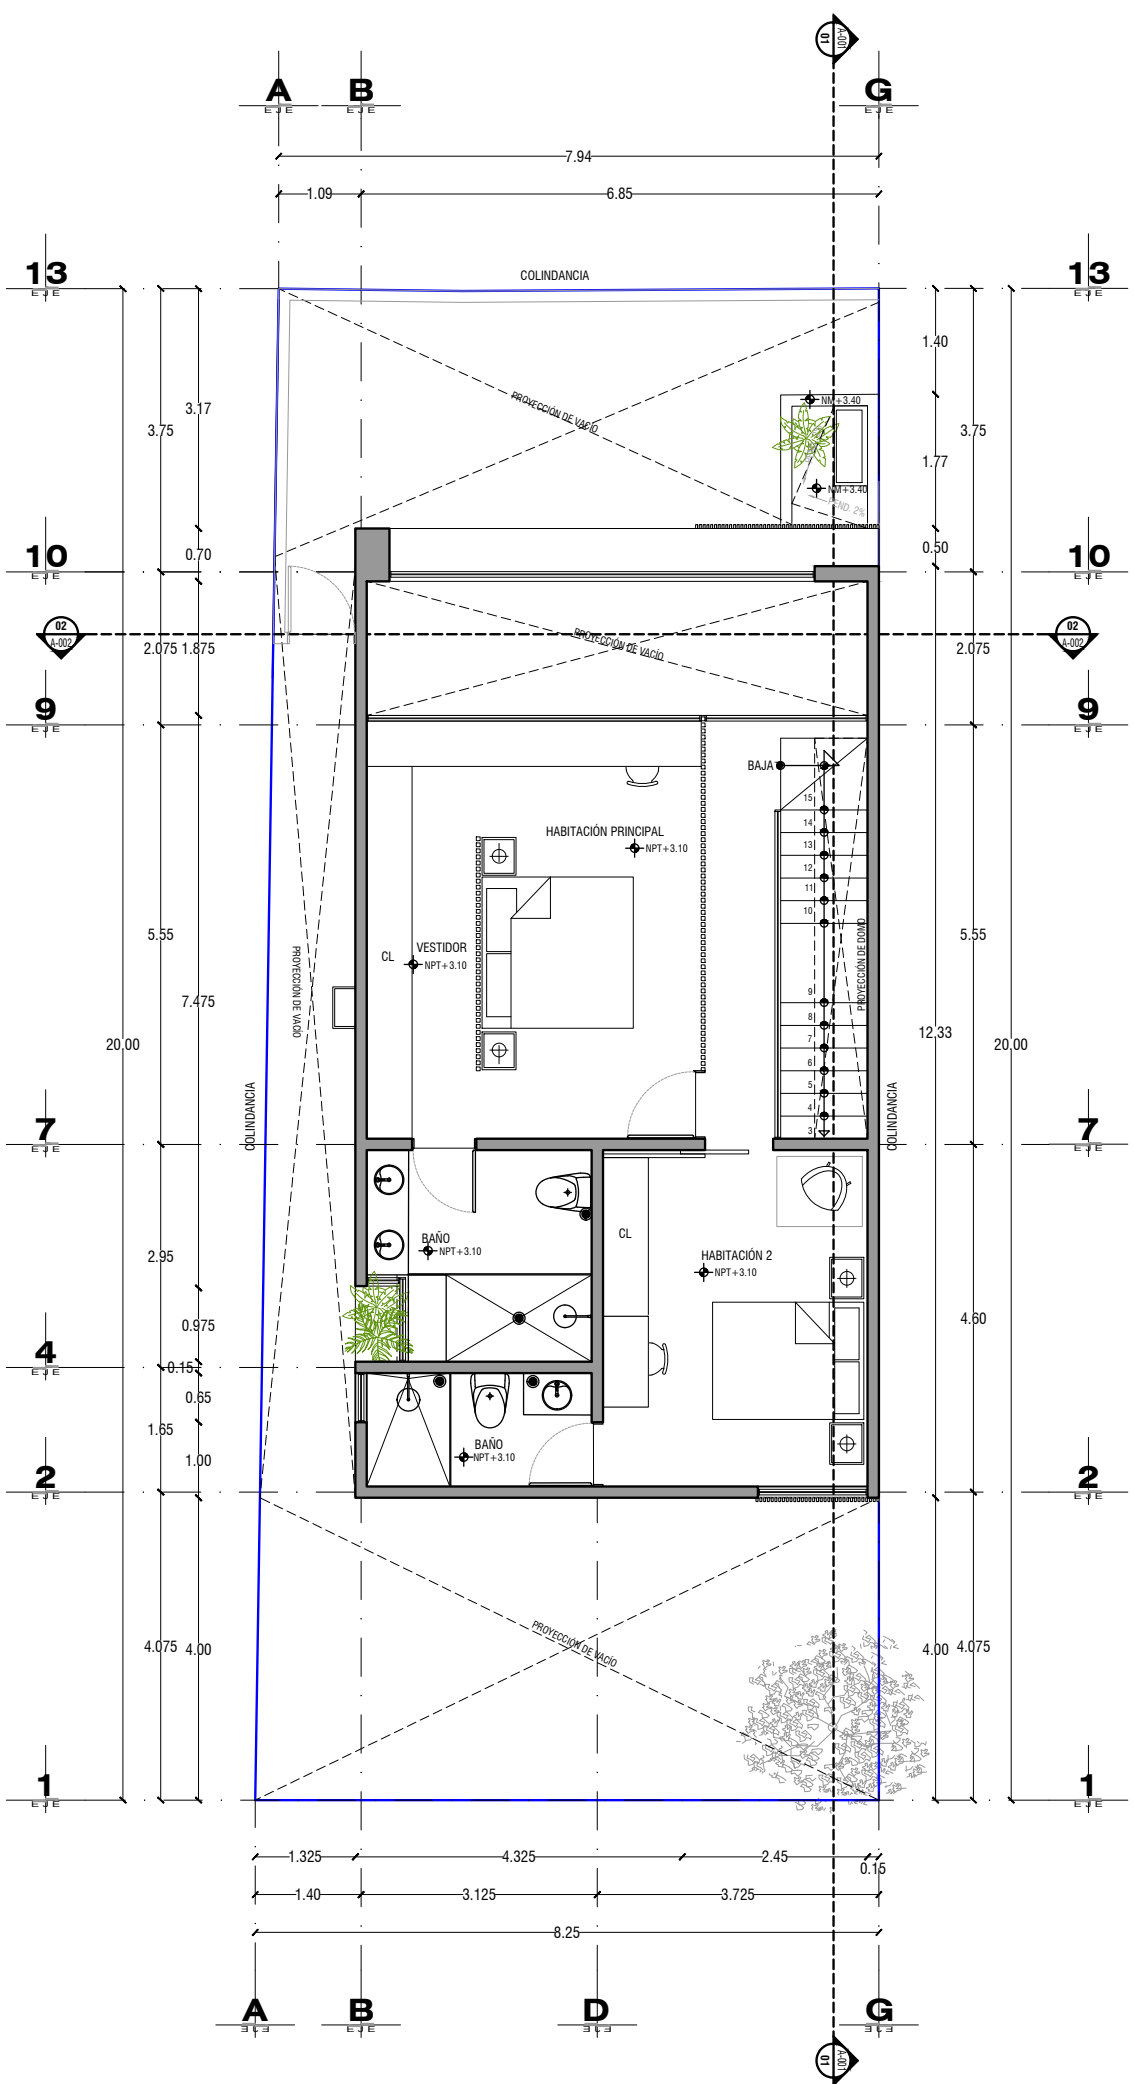


A-001 02 **PLANTA ALTA**
ARQUITECTÓNICOS Escala 1:100

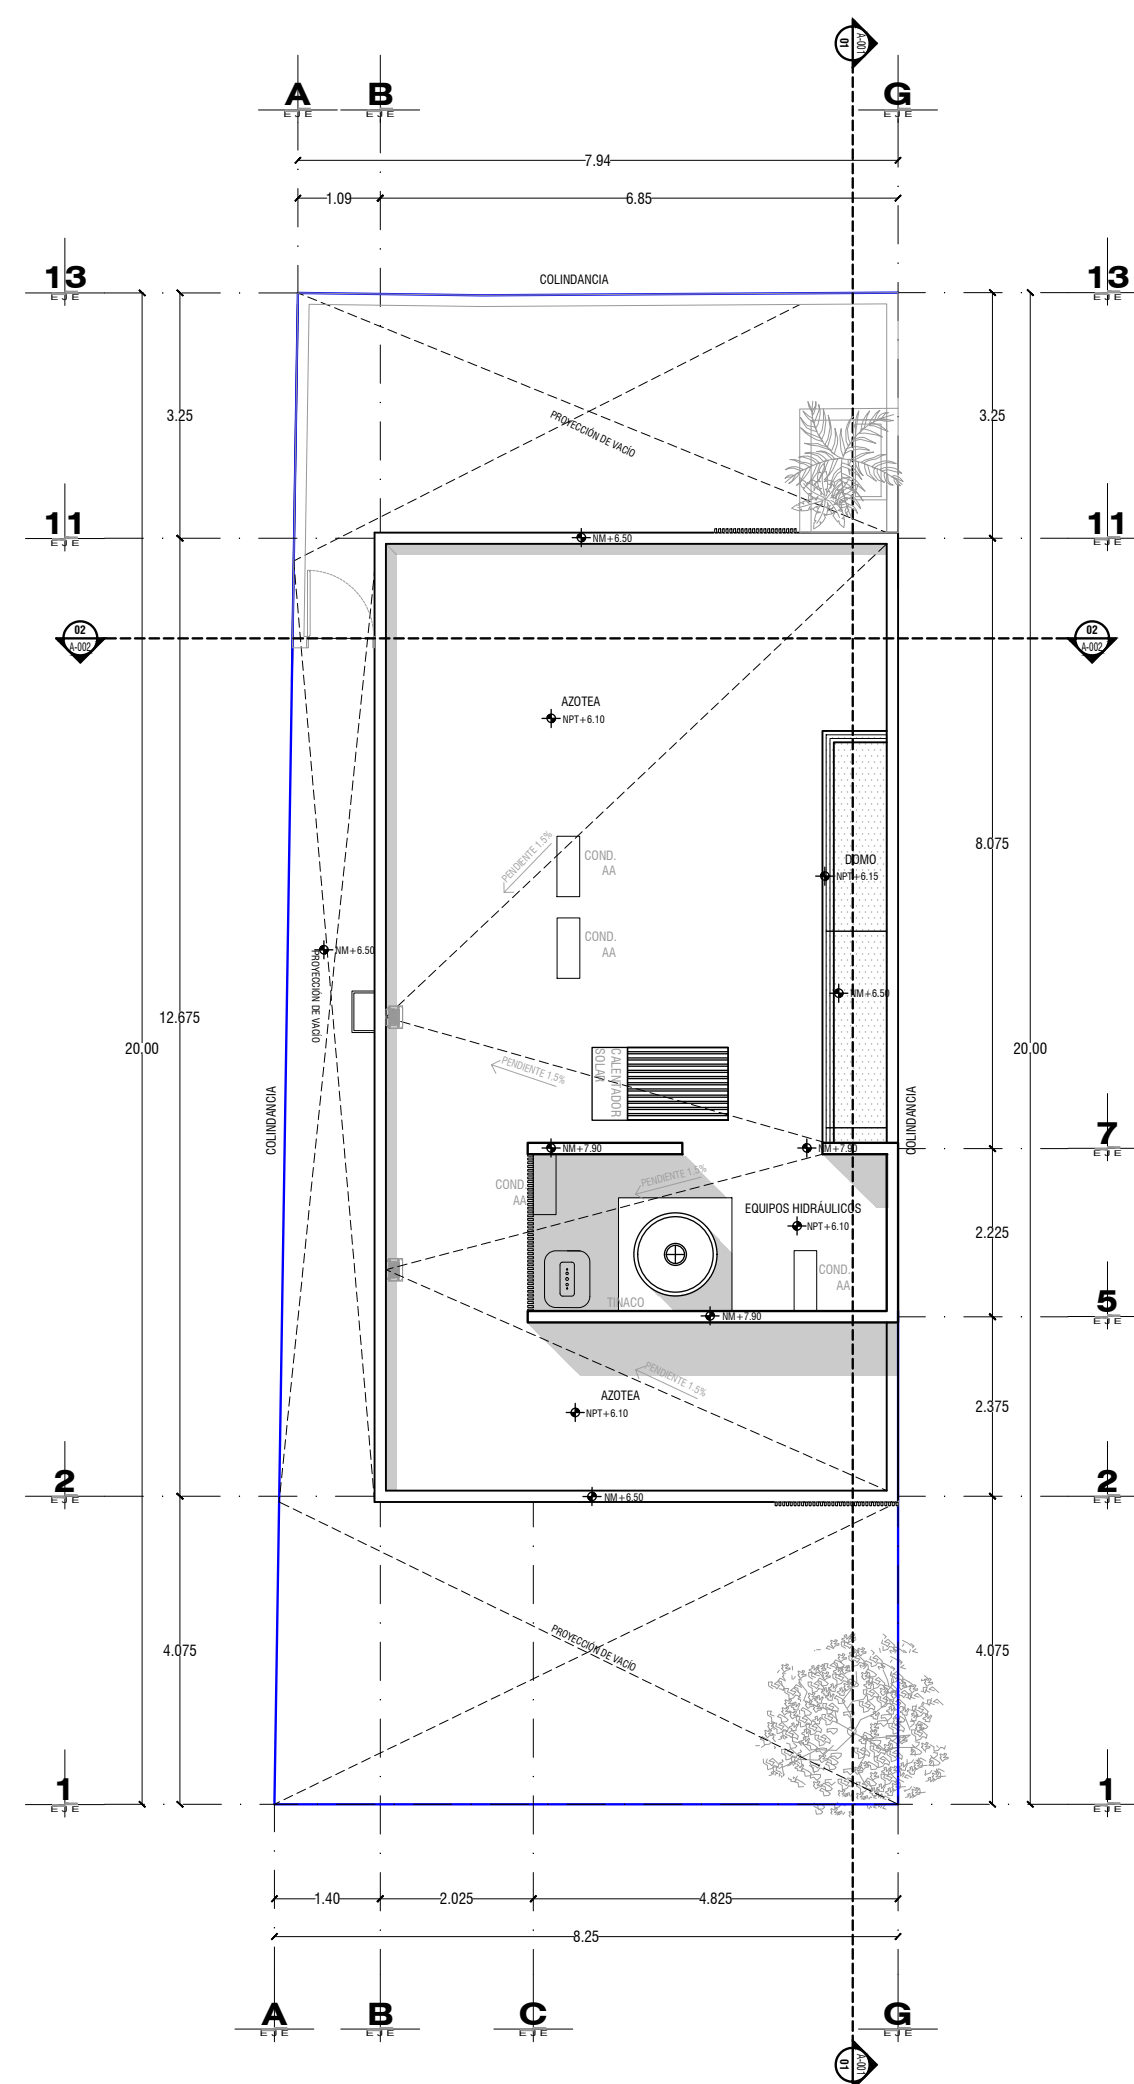


A-001 03 **PLANTA DE AZOTEA**
ARQUITECTÓNICOS Escala 1:100

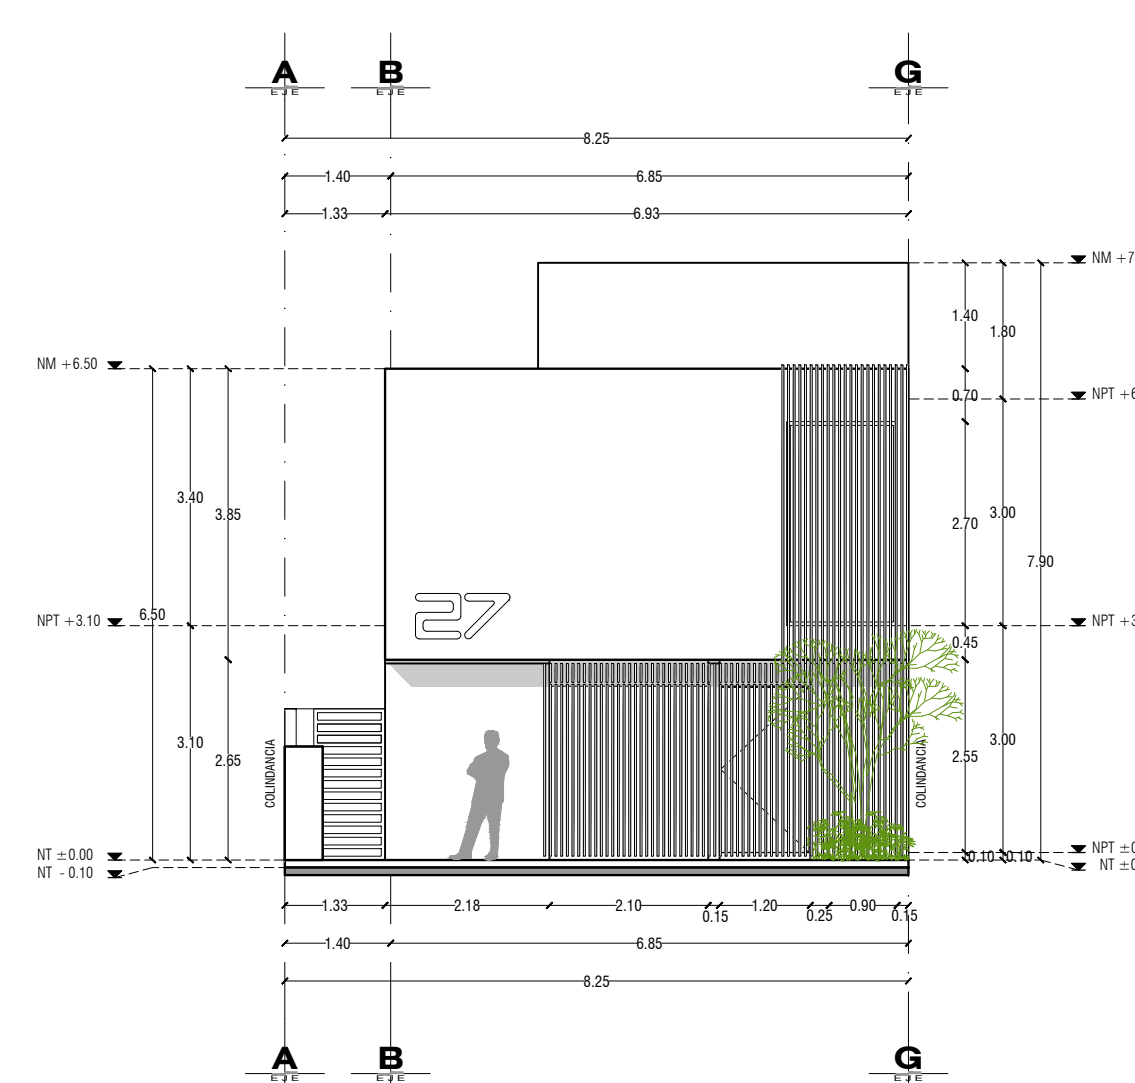


A-001 04 **FACHADA PRINCIPAL**
ARQUITECTÓNICOS Escala 1:100

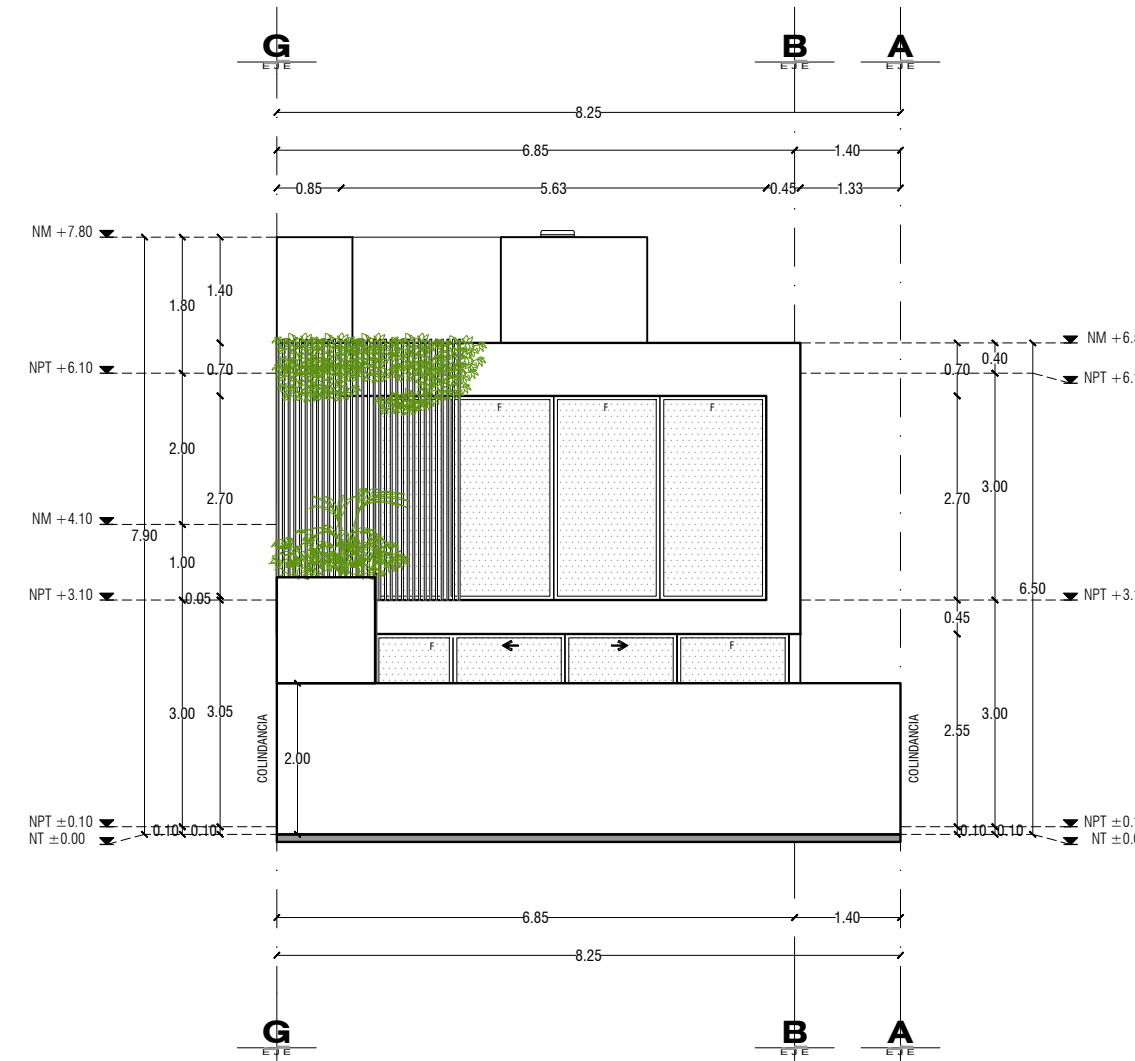


A-001 05 **FACHADA POSTERIOR**
ARQUITECTÓNICOS Escala 1:100

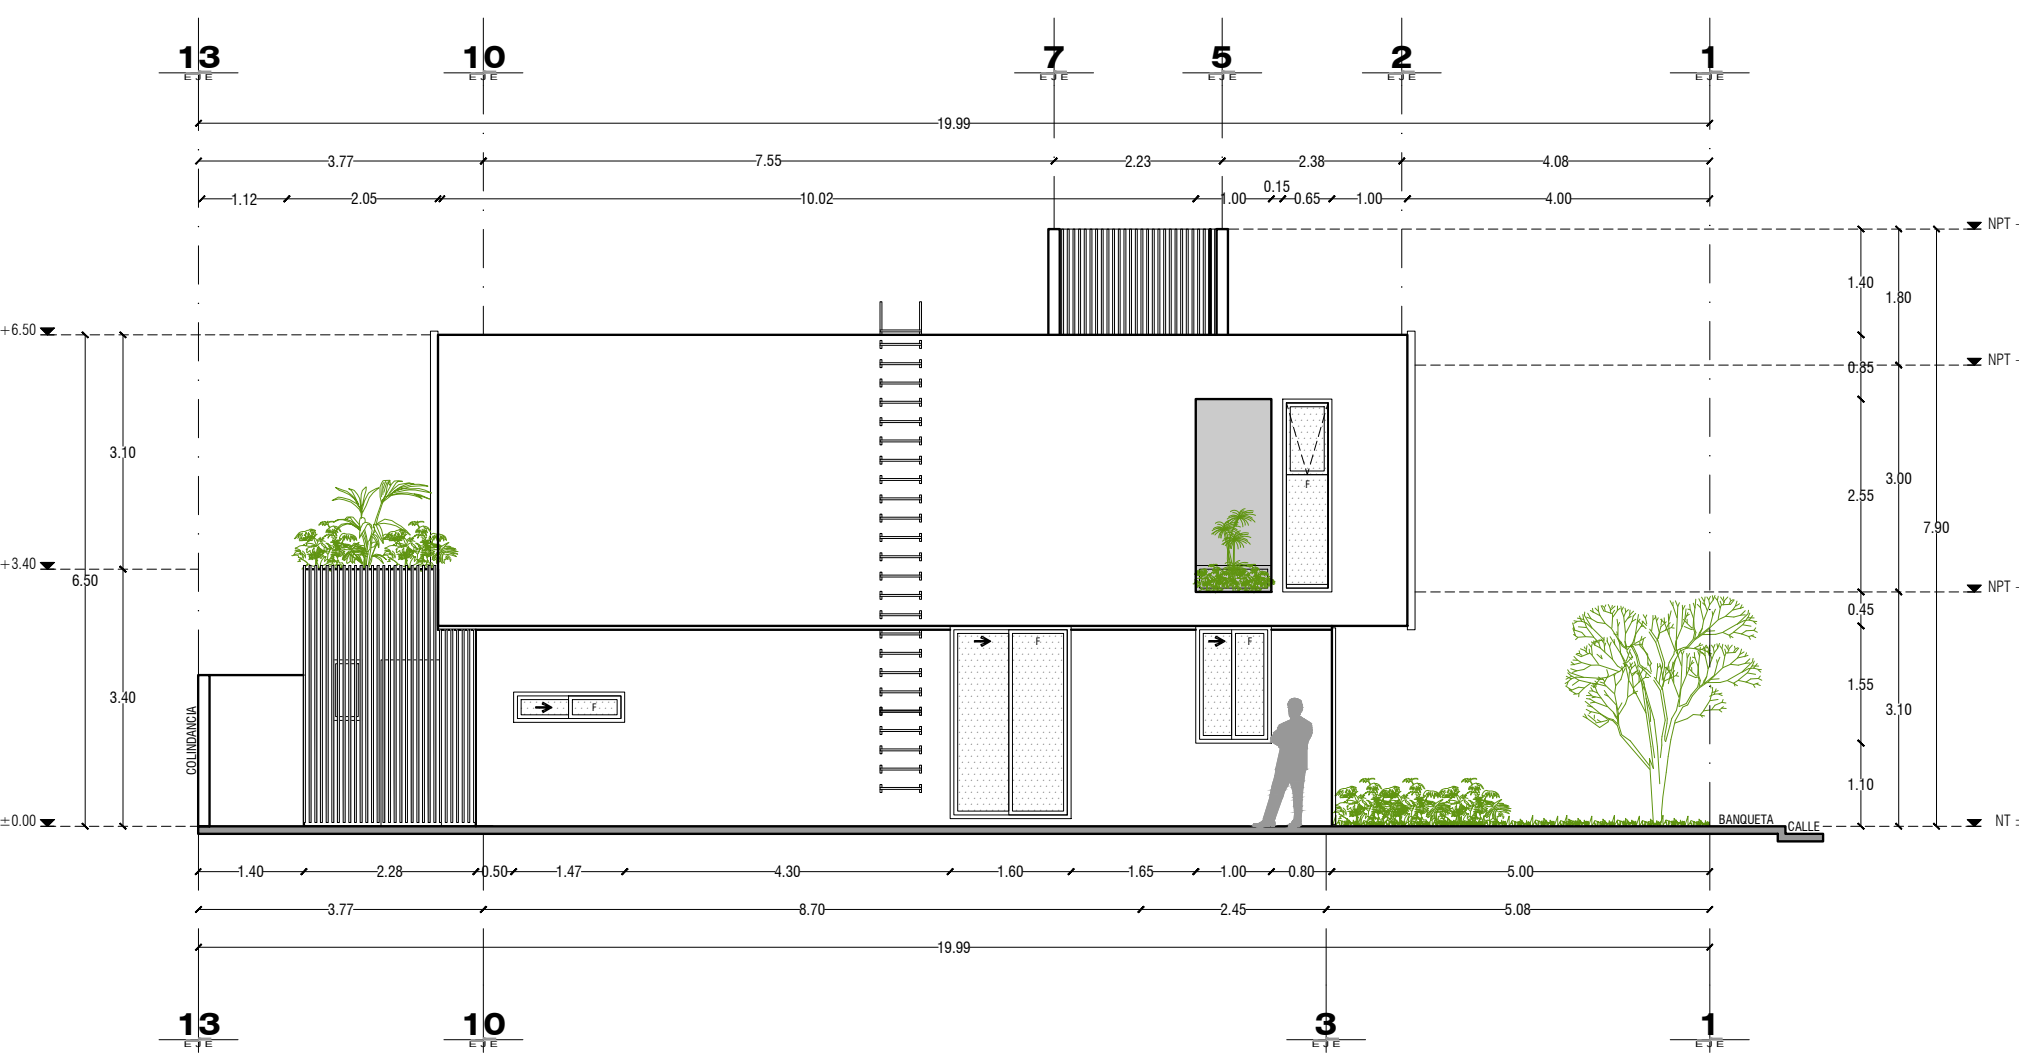



A-001 06 **FACHADA LATERAL**
ARQUITECTÓNICOS Escala 1:100

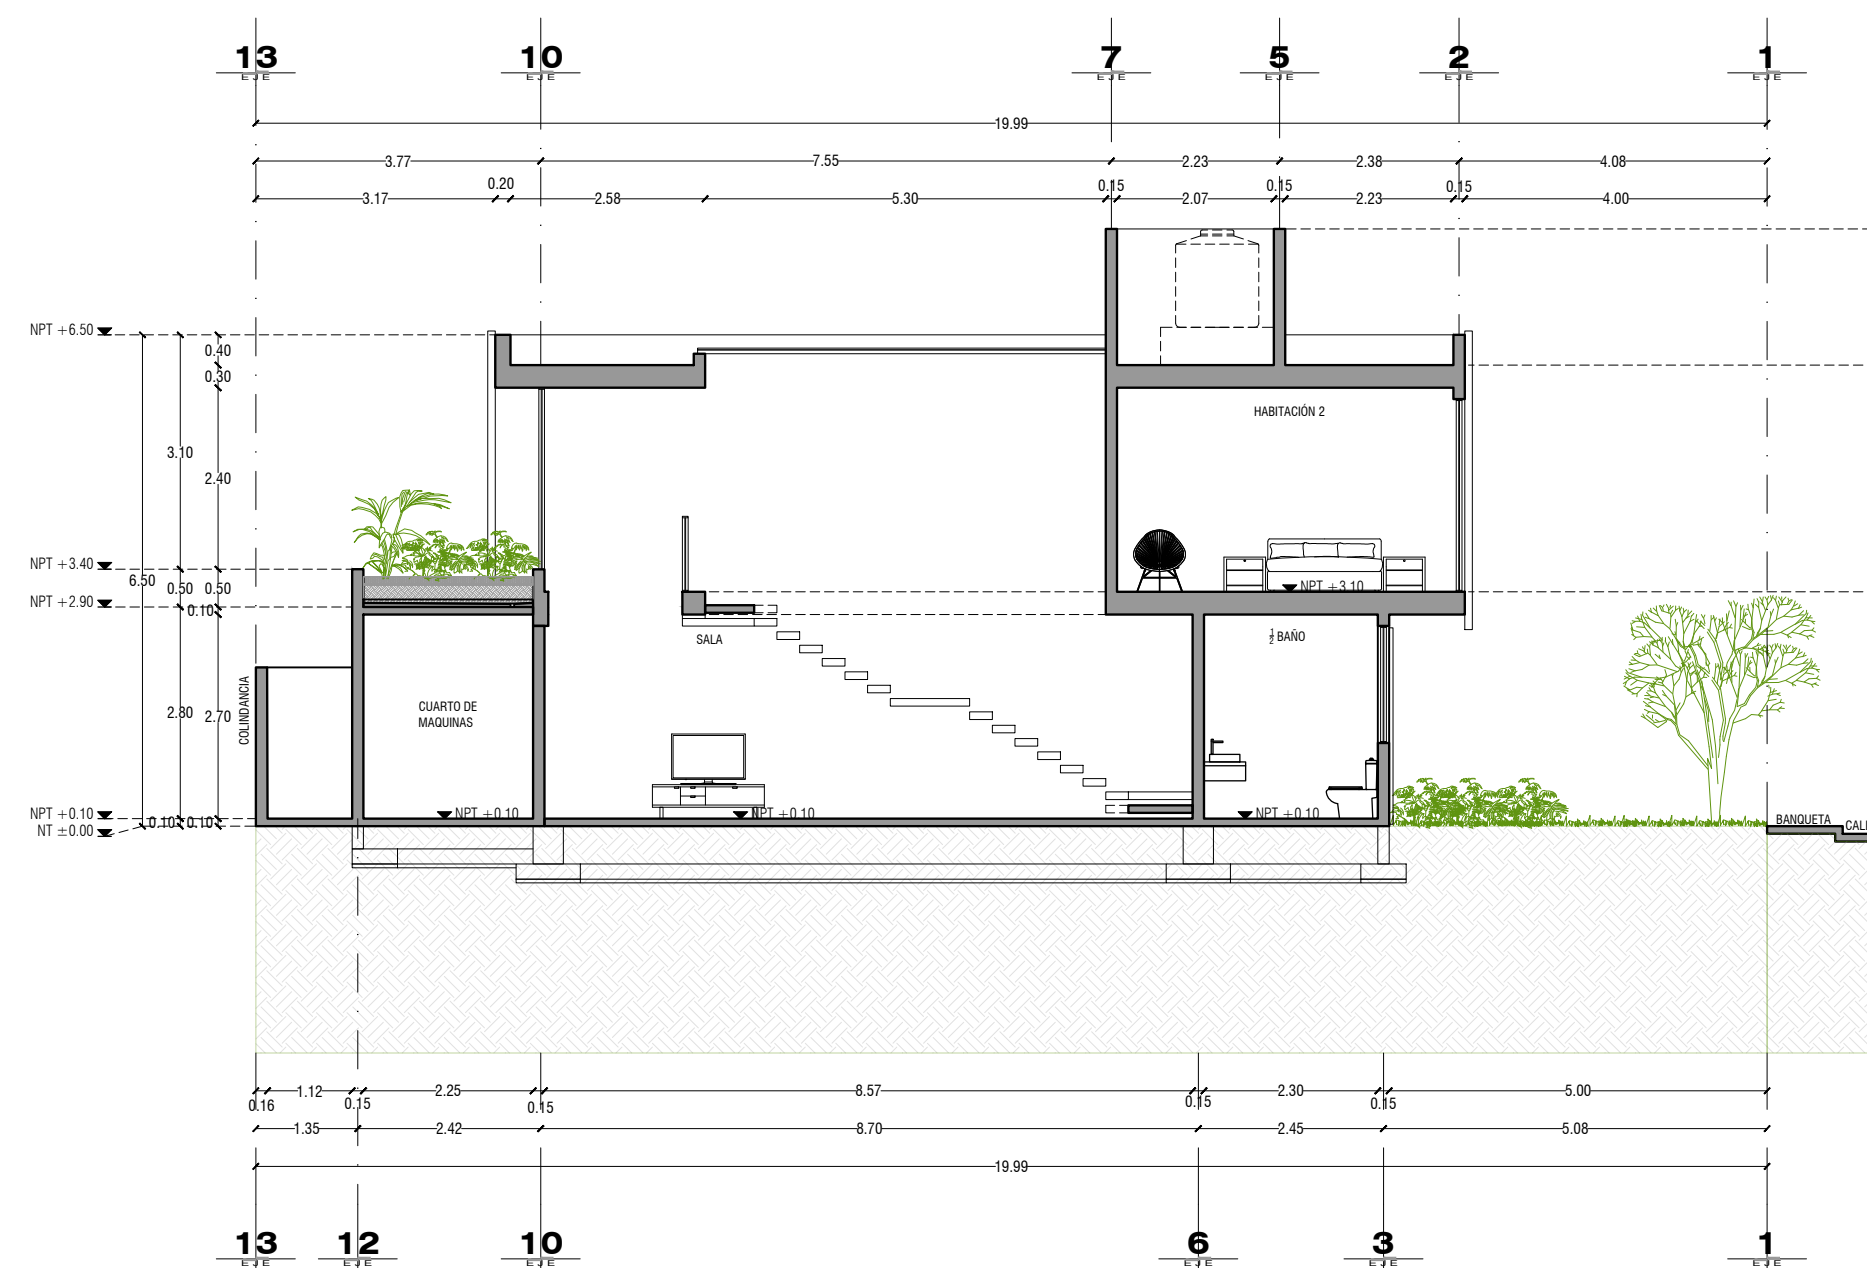

A-001 06 **CORTE 01**
ARQUITECTÓNICOS Escala 1:100

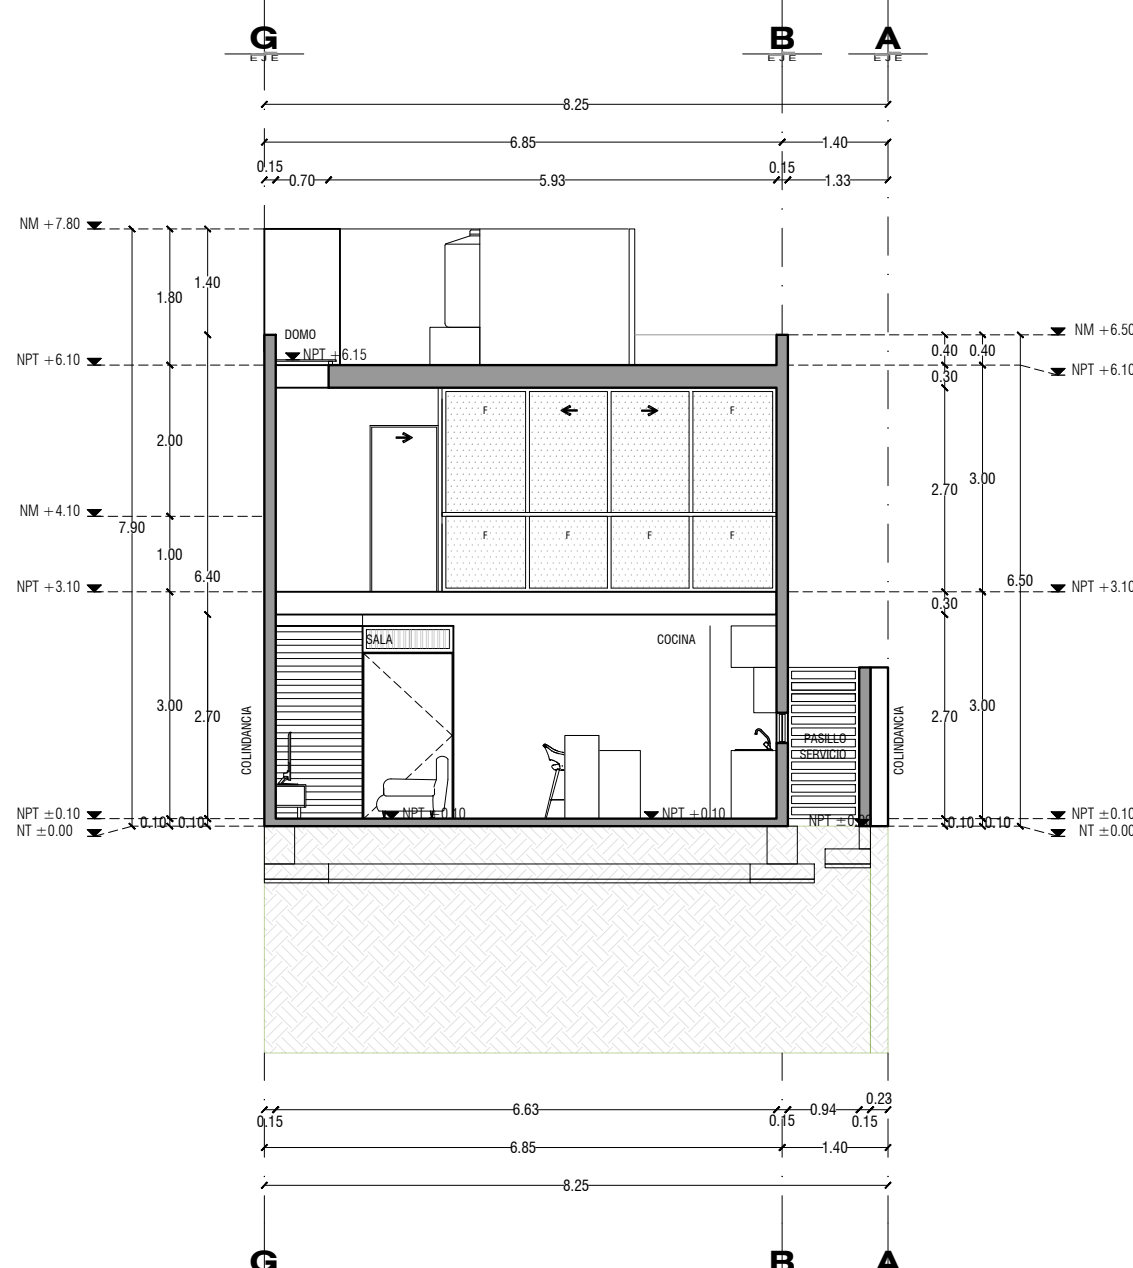

A-001 07 **CORTE 02**
ARQUITECTÓNICOS Escala 1:100

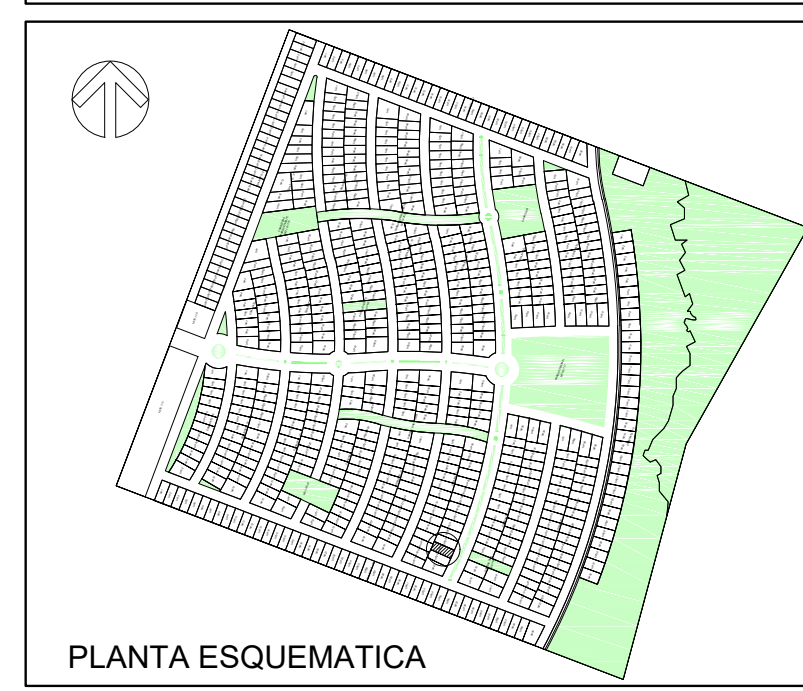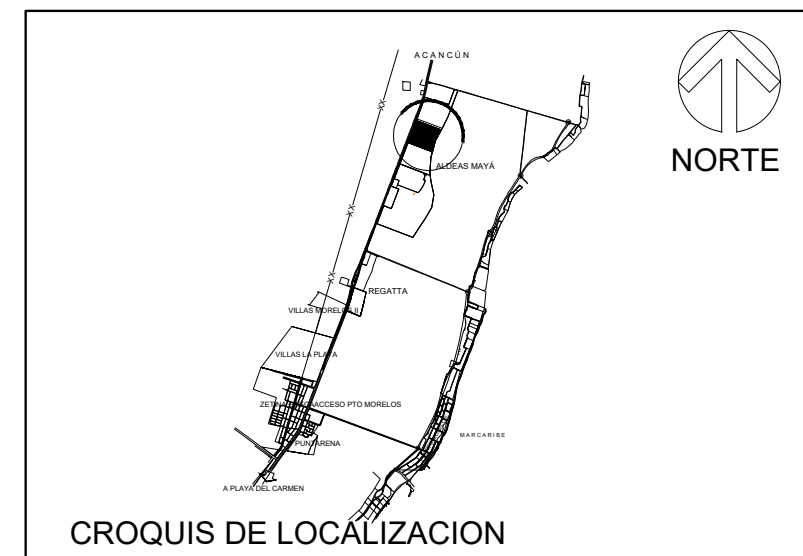

NOTAS GENERALES
1.- LAS COTAS RIGEN AL DIBUJO, EN CASO DE DIFERENCIA RIGEN LAS PRIMERA.
2.- NIVELES EN METROS, EXCEPTO DONDE SE INDIQUE LO CONTRARIO.
3.- COTAS EN METROS, EXCEPTO DONDE SE INDIQUE LO CONTRARIO.

Simbología:

- CORTE O SECCIÓN
- Nombre del Plano
- NPT NIVEL DE PISO TERMINADO (ALZADO)
- NM NIVEL DE MURO
- NPT NIVEL DE PISO TERMINADO
- NPT NIVEL DE PISO TERMINADO
- NPT PLANTA
- NPT CAMBIO DE NIVEL EN PISO
- EJE
- PV=PRETEL O ANTEPECHO DE VENTANA
- HV=ALTURA DE VENTANA
- AV=ANCHO DE VENTANA
- ANCHO DE PTA
- ALTURA DE PTA

Sello de aprobación



Cuantificación		
Planta Baja	80.36	m ²
Primer Nivel	88.81	m ²
Total	169.17	m ²
Área Jardínada	7.28	m ²

PROYECTO: CASA HABITACIÓN	
DIRECCIÓN: CALLE NILO CONJUNTO 7, UPE 23, ALDEA HA	CLAVE: A-01
NOMBRE DE PLANO: PLANTAS ARQUITECTÓNICAS	
ESCALA: 1:100	FECHA: JULIO DE 2024
NOMBRE DEL PROPIETARIO: OMAR GÓMEZ LÓPEZ	TELÉFONO:
DIRECCIÓN: CALLE NILO CONJUNTO 7, UPE 23, ALDEA HA	CORREO ELECTRÓNICO:
NOMBRE DEL D. O. A. ARG. EDGAR GÓMEZ LÓPEZ	TELÉFONO:
DISEÑA: 3199002	REC. D. O. A. PRO-CICA-004

